ALLEGATO N. 5

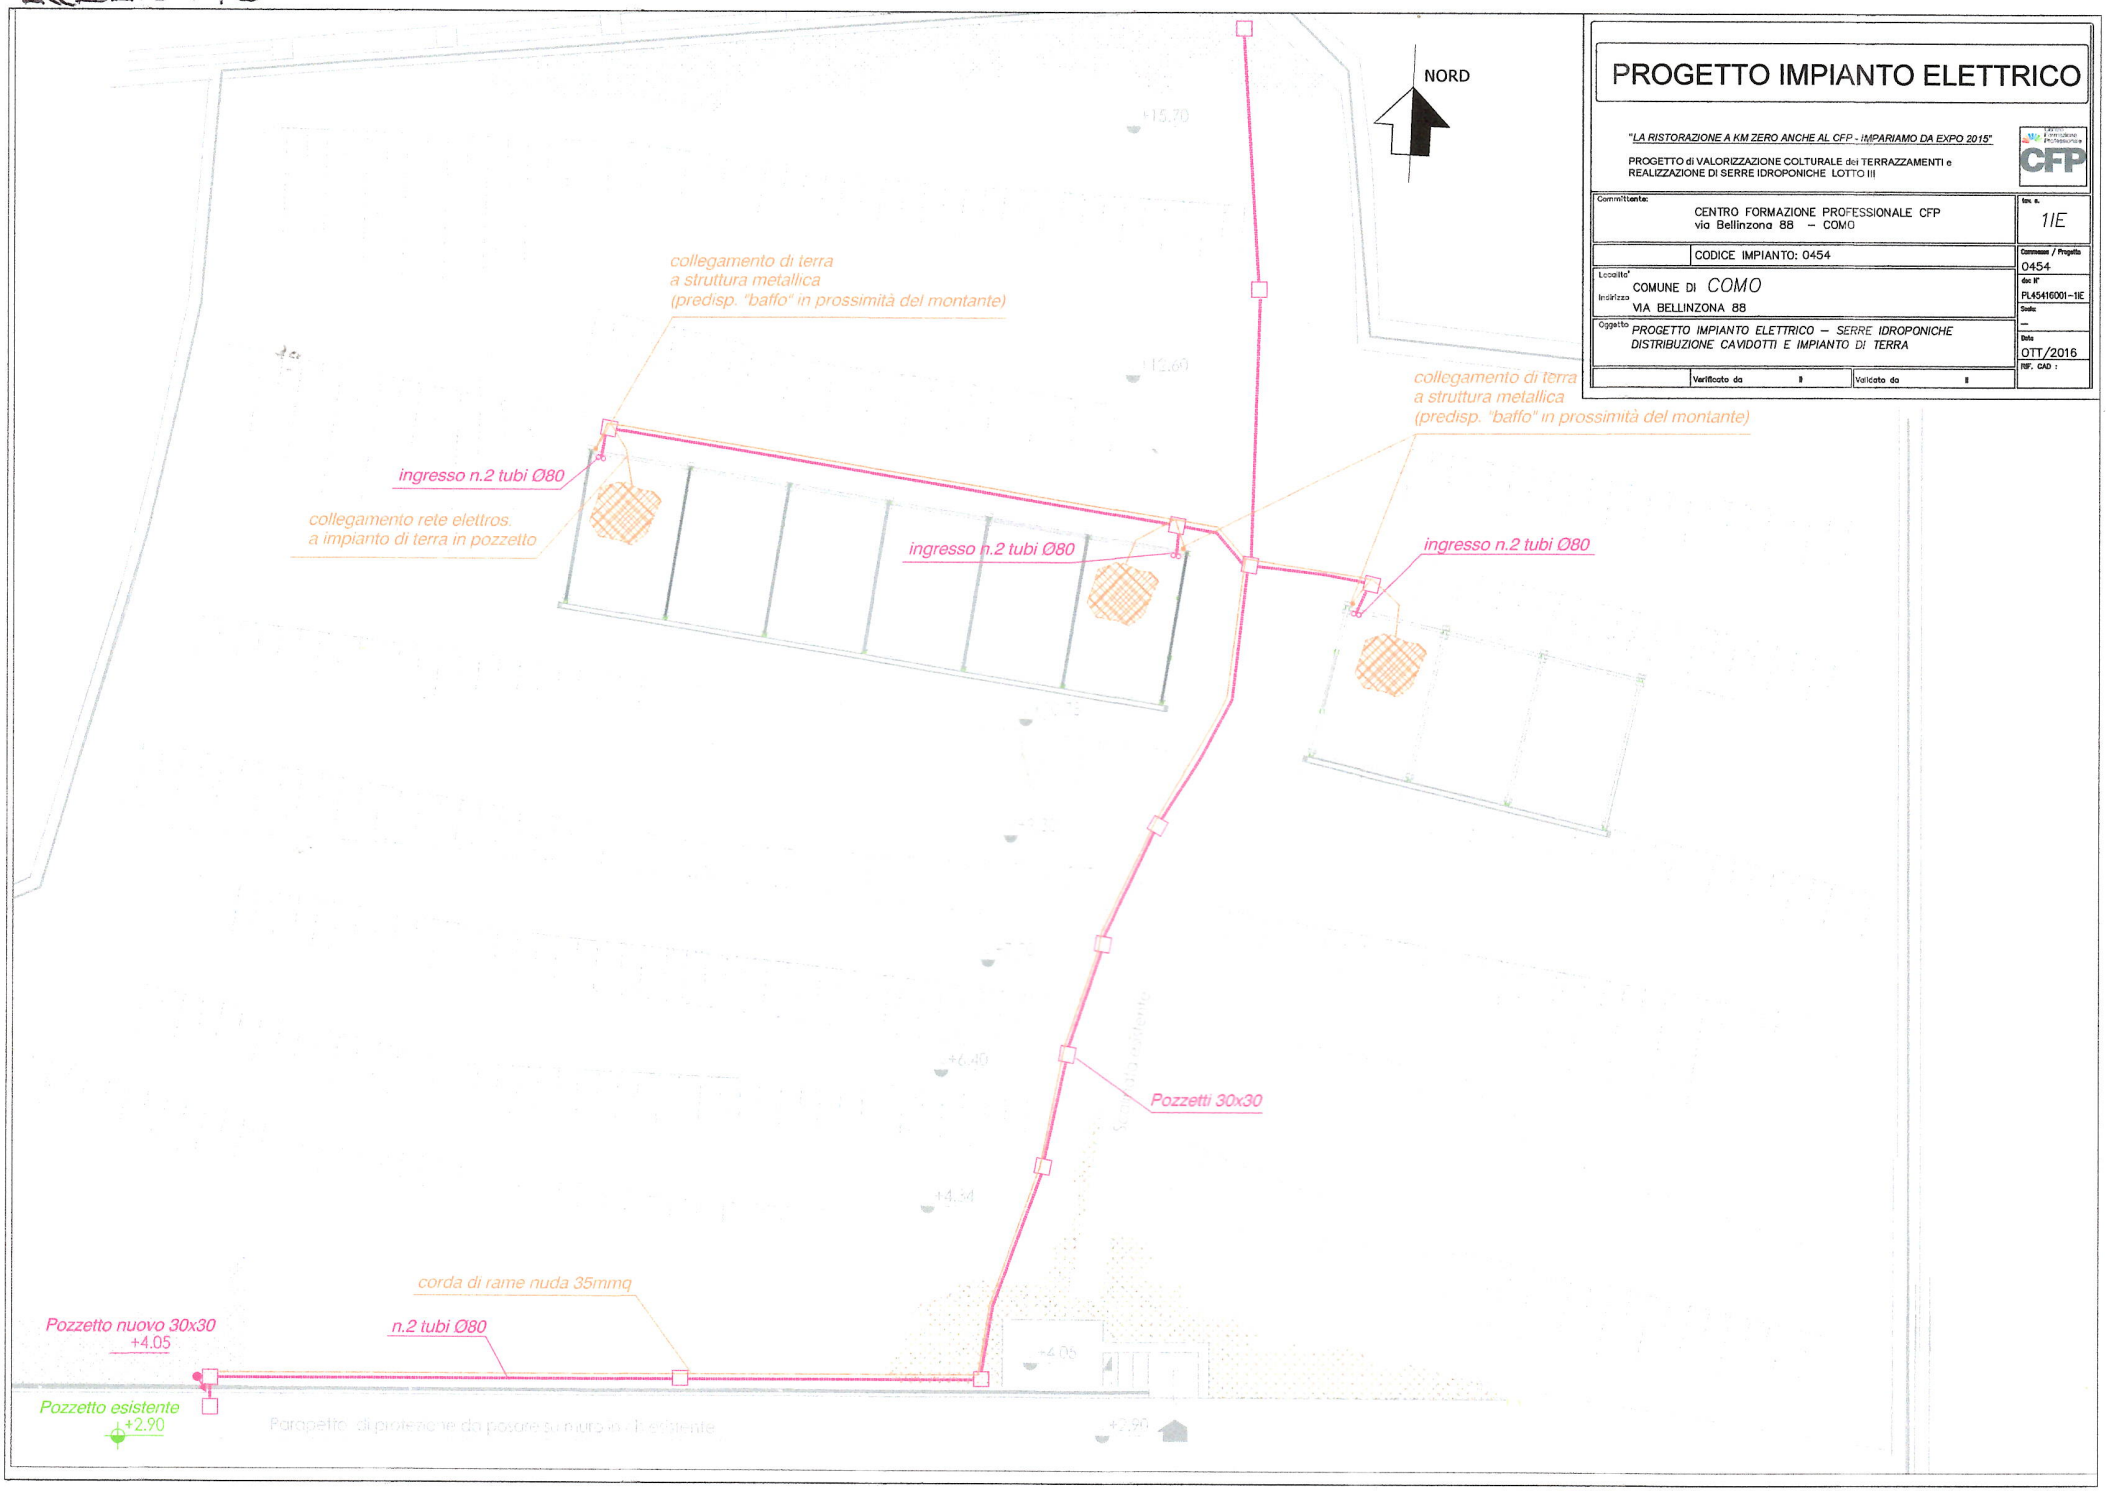
NORD
PROGETTO IMPIANTO ELETTRICO
"LA RISTORAZIONE A KM ZERO ANCHE AL CFP - IMPARIAMO DA EXPO 2015"
PROGETTO di VALORIZZAZIONE COLTURALE dei TERRAZZAMENTI e REALIZZAZIONE DI SERRE IDROPONICHE LOTTO III
CFP
Committente: CENTRO FORMAZIONE PROFESSIONALE CFP via Bellinzona 88 – COMO
tav. n. 1IE
CODICE IMPIANTO: 0454
Commessa / Progetto 0454
Località COMUNE DI COMO
Indirizzo VIA BELLINZONA 88
doc N° PL45416001–1IE
Oggetto PROGETTO IMPIANTO ELETTRICO – SERRE IDROPONICHE DISTRIBUZIONE CAVIDOTTI E IMPIANTO DI TERRA
Data OTT/2016
Verificato da
Validato da
RIF. CAD :
collegamento di terra a struttura metallica (predisp. "baffo" in prossimità del montante)
ingresso n.2 tubi Ø80
collegamento rete elettros. a impianto di terra in pozzetto
ingresso n.2 tubi Ø80
collegamento di terra a struttura metallica (predisp. "baffo" in prossimità del montante)
ingresso n.2 tubi Ø80
Pozzetti 30x30
corda di rame nuda 35mmq
Pozzetto nuovo 30x30
+4.05
n.2 tubi Ø80
Pozzetto esistente
+2.90
Parapetto di protezione da posare su muro di sostegno esistente
+15.70
+12.60
+6.40
+4.34
+4.05
+2.90